

CUADRO DE SUPERFICIES

Sup. Útil + terraza 100%	118,9 m²
Sup. Construida + terraza 100%	135,0 m²
S.C.C.E.C.	133,2 m²


VE	Vestibulo	4,9 m²
SC	Salón-Comedor	26,1 m²
C	Cocina	11,1 m²
D	Distribuidor	3,0 m²
D1	Dormitorio 1	13,5 m²
D2	Dormitorio 2	9,4 m²
D3	Dormitorio 3	9,4 m²
D4	Dormitorio 4	13,1 m²
B1	Baño 1	4,0 m²
B2	Baño 2	3,6 m²
A	Aseo	2,3 m²
TC	Terraza Cubierta	12,5 m²
LV	Lavadero	6,0 m²

Sup. Útil decreto 218/2005 109,6 m²
Sup. Construida decreto 218/2005 143,3 m²
Las superficies indicadas están calculadas conforme al Decreto 218/2005 de información al consumidor en la compraventa y arrendamiento de viviendas en Andalucía.


RESIDENCIAL KILIMANJARO
Vivienda Tipo 4D.T1



ISLA NATURA
ciudadmetrovacesa

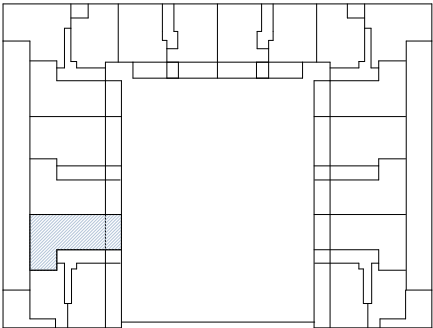

Planta 1º

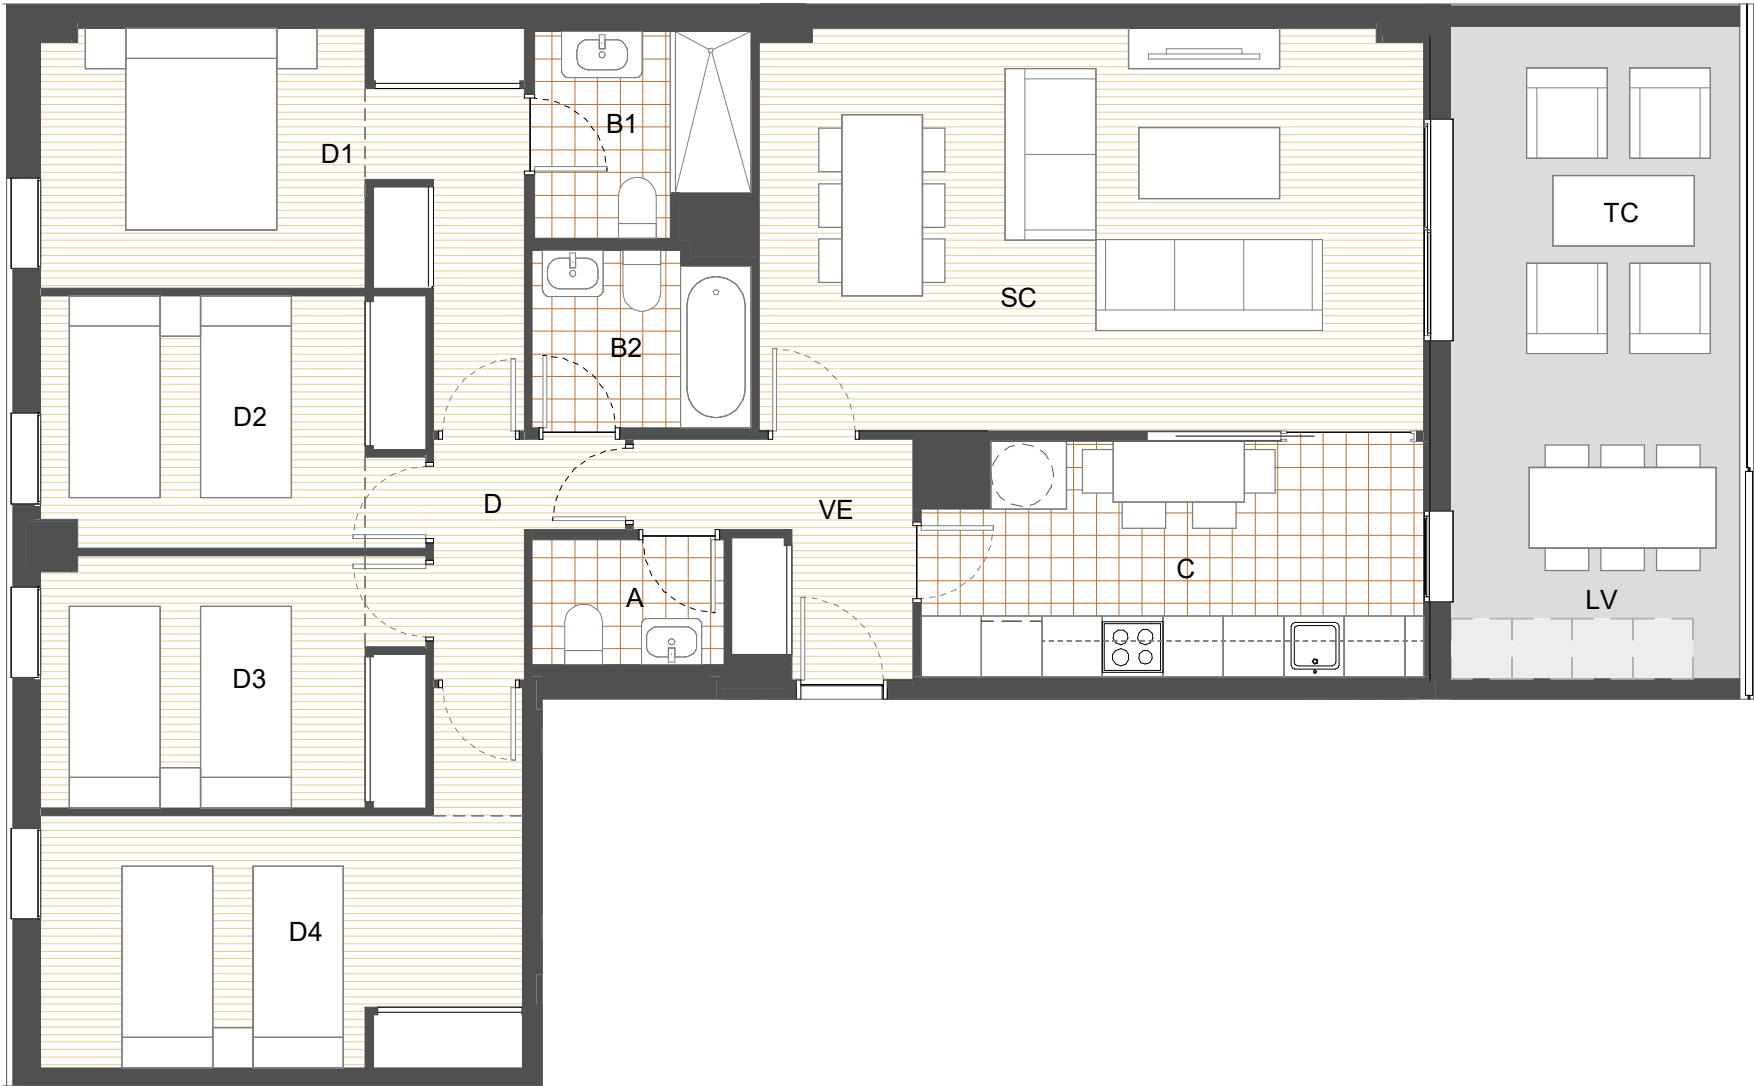

0 1 2 3 4 5m

ESCALA GRÁFICA