



**ISLA NATURA**  
ciudad **metrovacesa**

## RESIDENCIAL TORRE ARENAL

Planta 11 Letra B

3D



### CUADRO DE SUPERFICIES

Sup. Útil Interior Vivienda	82.6 m <sup>2</sup>
Sup. Útil Exterior Terraza Cubierta	18.8 m <sup>2</sup>
<b>Sup. Útil Int. Vivienda + Ext. T. Cubierta</b>	<b>101.4 m<sup>2</sup></b>
<b>Sup. Cons. Int. Viv + Ext. T. Cub + p.p. ZZCC</b>	<b>148.43 m<sup>2</sup></b>

### CUADRO DE SUPERFICIES ANDALUCÍA D218/2005

Sup. Útil Vivienda D218/2005	90.8 m <sup>2</sup>
Sup. Cons. Vivienda + p.p. ZZCC D218/2005	137.03 m <sup>2</sup>

*Las superficies indicadas están calculadas conforme al Decreto 218/2005 de información al consumidor en la compraventa y arrendamiento de viviendas en Andalucía.*

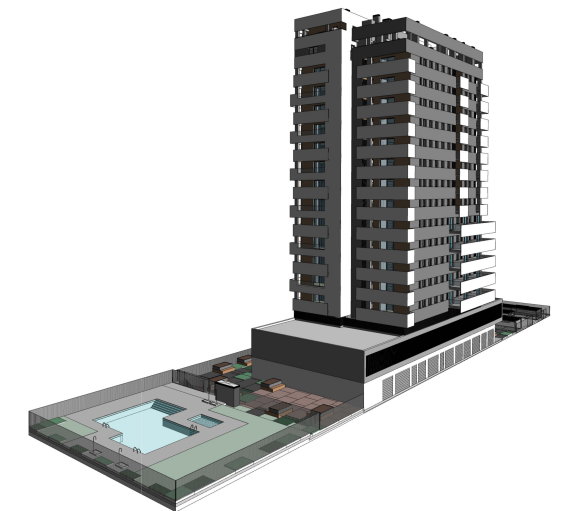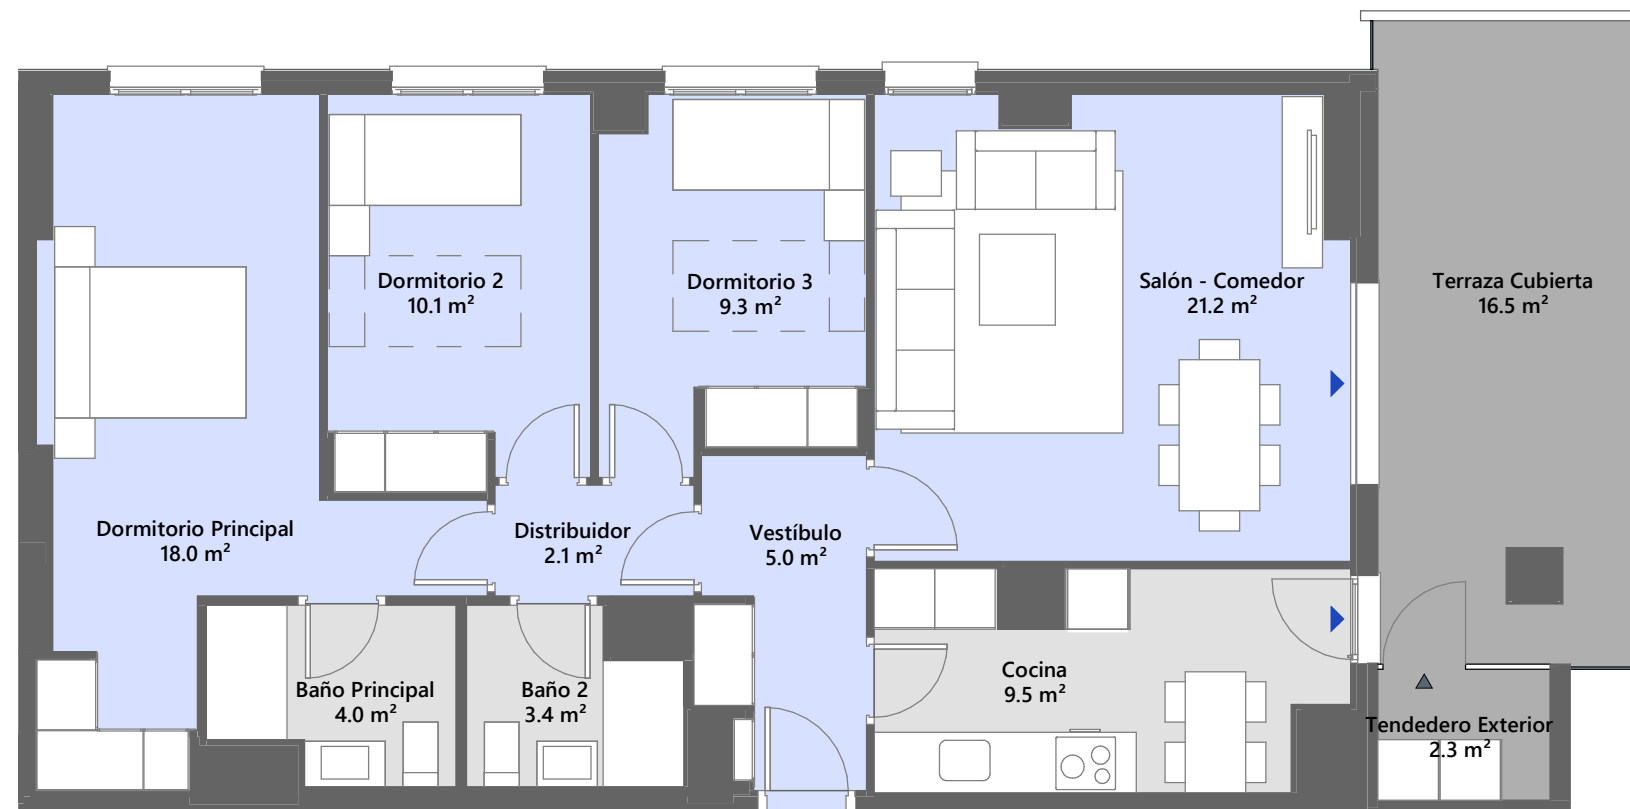

**metrovacesa**



0 1 2 3m

ESCALA GRÁFICA

*"El presente plano no es definitivo, ya que ha sido elaborado conforme al Proyecto Básico del Edificio y, por tanto, Metrovacesa se reserva la facultad de incluir las modificaciones necesarias por exigencias técnicas y/o jurídicas u ordenadas por cualesquiera administraciones u organismo públicos, ajustándolos en todo caso al Proyecto de Ejecución. Los elementos accesorios (por ejemplo, el mobiliario incluido en la zona de la cocina o elementos de jardinería) son meramente ilustrativos. Los giros de puertas y la distribución de aparatos sanitarios no son vinculantes. Las superficies expresadas son aproximadas, pudiendo experimentar modificaciones por razones de índole técnico y/o legal en el desarrollo de la ejecución de las obras."*